

Milla 47

13 x 3,59 m (46,67 m²)
Powierzchnia zabudowy

3 pokoje + poddasze
Układ pomieszczeń



→ [Dane techniczne i wyposażenie](#)



Szerokość: 3,59 m



Długość: 13,00 m



Wysokość: 3,95 m




Wyposażenie podstawowe

W zestawie zawarte:

- Ściany domu i konstrukcja poddasza
- Dach, okna i drzwi zewnętrzne
- Pełne wykończenie zewnętrzne/wewnętrzne z izolacją
- Pokrycia podłogowe w pokojach, na poddaszu i w łazience
- Ciepła podłoga w łazience (z ręcznym sterowaniem)
- Przyłącza kanalizacyjne i elektryczne

Cena (z VAT)

355,475 zł

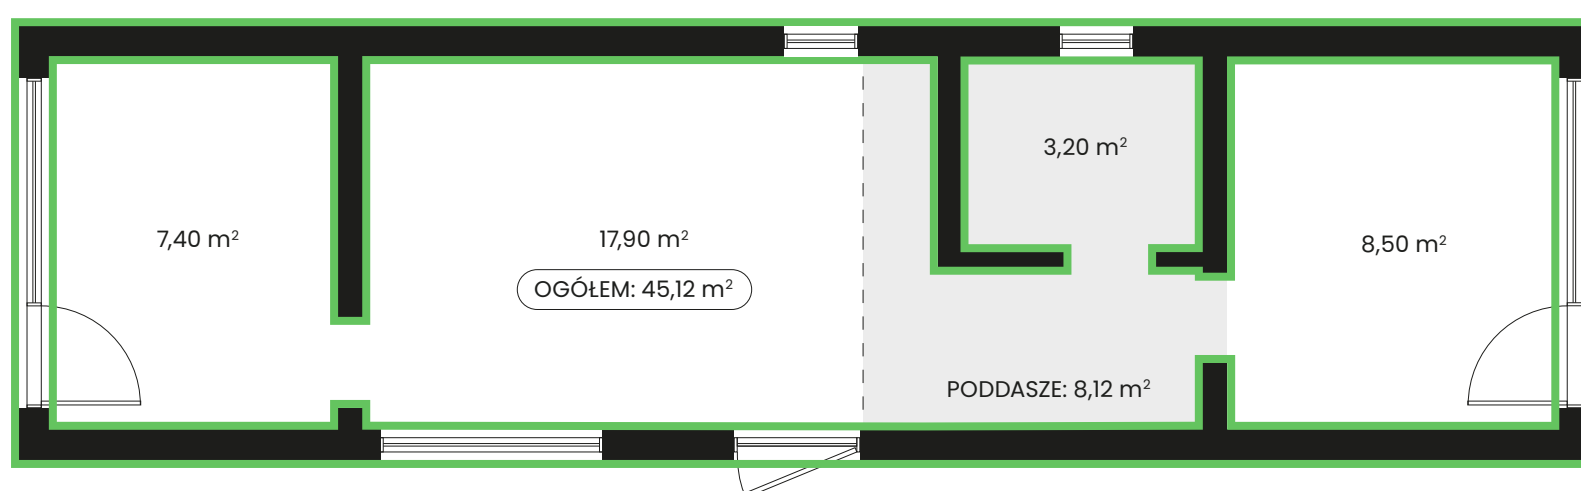


Wyposażenie standardowe

W zestawie zawarte:

- Wszystko zawarte w wyposażeniu podstawowym
- Pełne wyposażenie łazienki – umywalka z szafką, WC, prysznic, bojler
- Balustrady i schody na poddaszu
- 3 dębowe drzwi wewnętrzne

Cena (z VAT)

377,485 zł

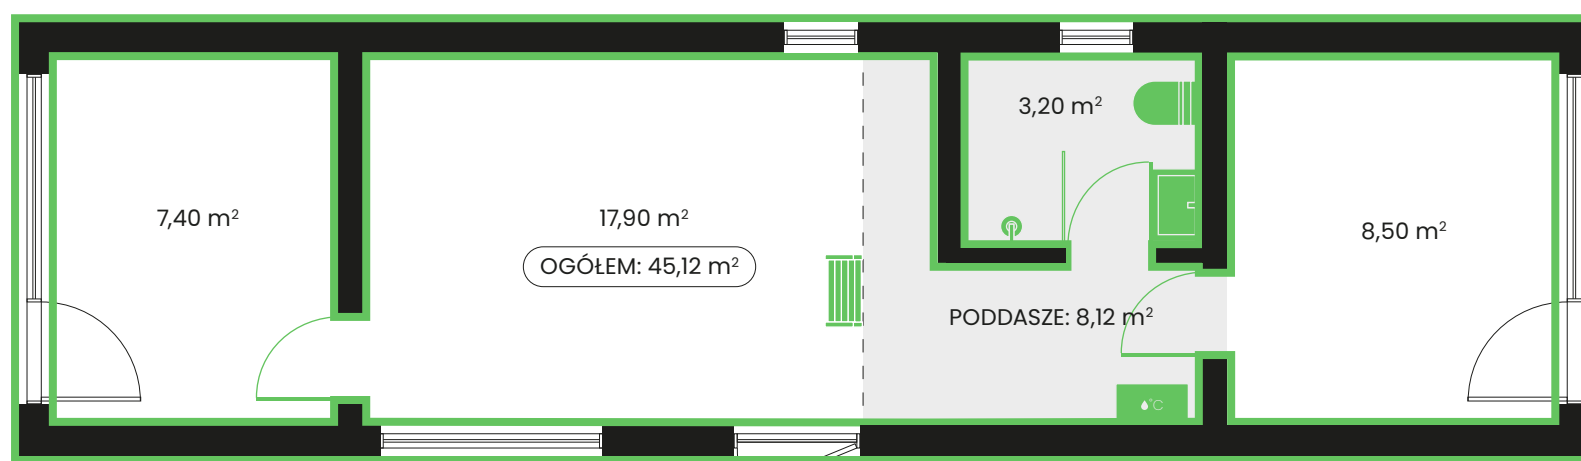


Wyposażenie pełne

W zestawie zawarte:

- Wszystko zawarte w wyposażeniu standardowym
- Kuchnia z umywalką i baterią, mała lodówka, płyta grzewcza dwupalnikowa, pochłaniacz pary
- Szafa w korytarzu
- Szafa w sypialni

Cena (z VAT)

423,295 zł

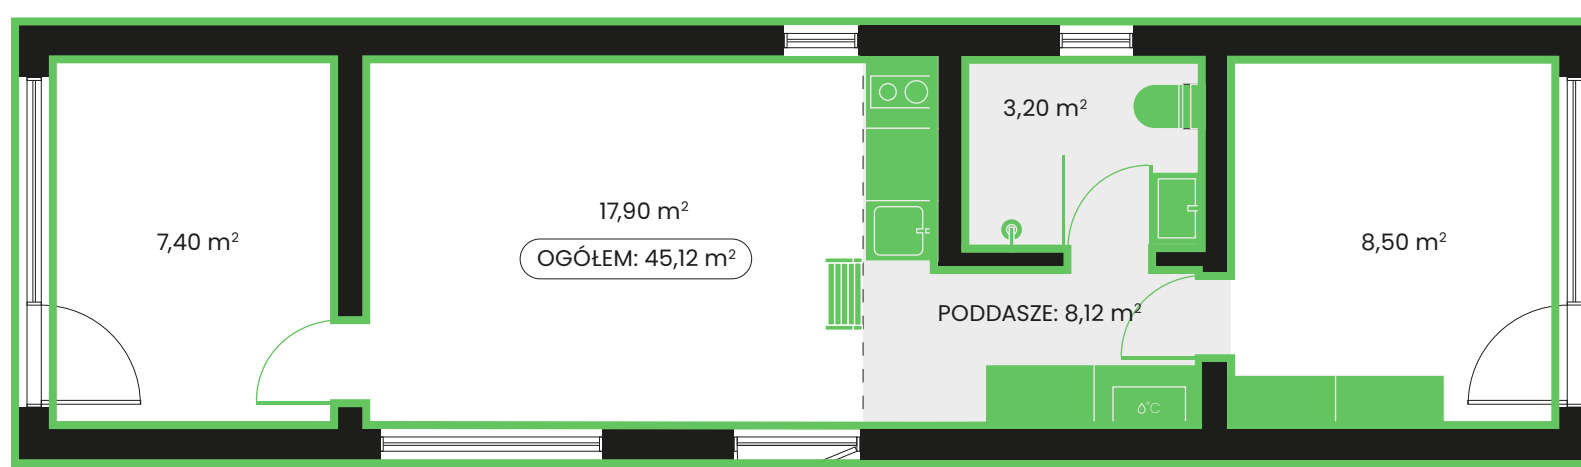

MyCabin zajmuje się wszystkim.

W cenę wliczono również:



Fundamenty (pale śrubowe)



Dostawa



Montaż za pomocą dźwigu



Gwarancja

Wybór kolorów

1 Kolory elewacji zewnętrznej



Antracyt

RAL 7016



Cena (z VAT)

W cenie



Beżowy

RAL 1015



Cena (z VAT)

W cenie



Jasnoszary

RAL 7037



Cena (z VAT)

W cenie



Zielony

RAL 6007



Cena (z VAT)

W cenie



Czarny

RAL 9005



Cena (z VAT)

W cenie



Brązowy

Tikkurila 5077




Cena (z VAT)

W cenie

Zmiany w planie

2 Umieszczenie domu na działce


☐ Standardowe umiejscowienie

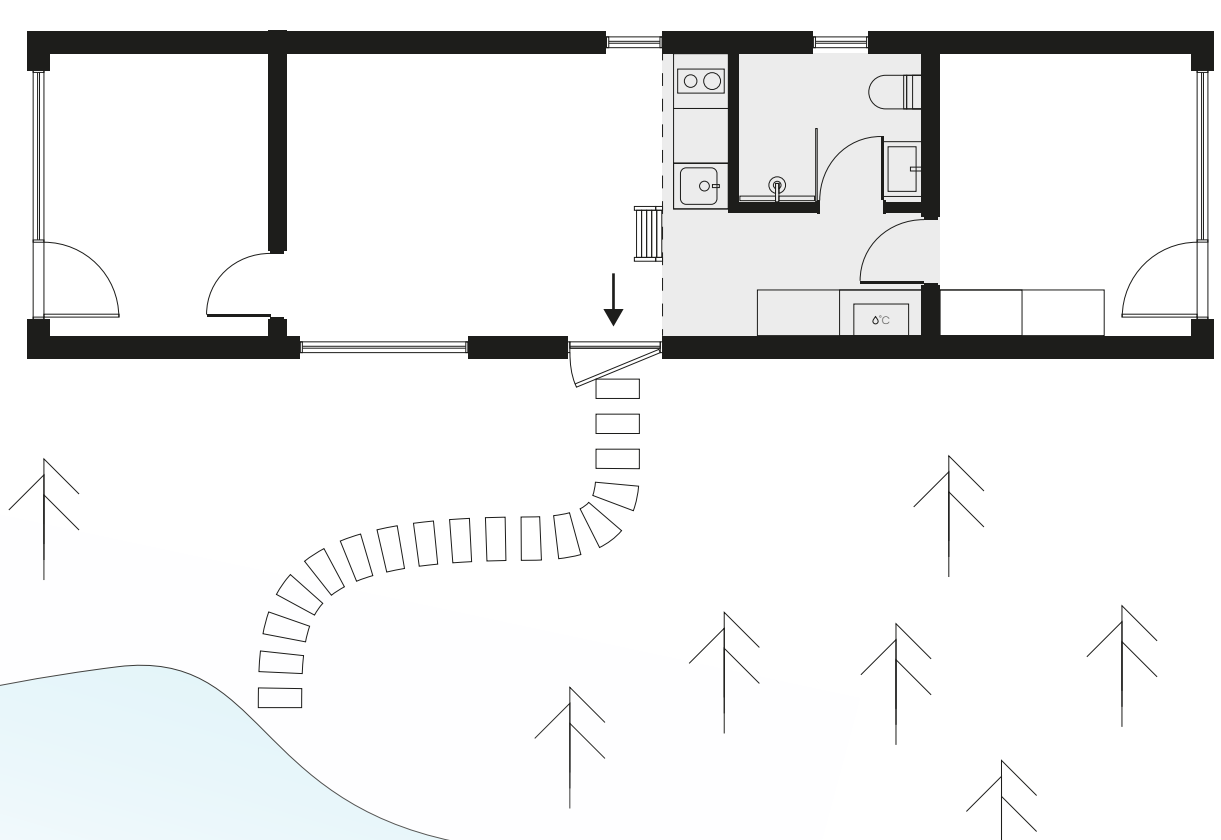

Cena (z VAT)

W cenie

☐ Lustrzane umiejscowienie

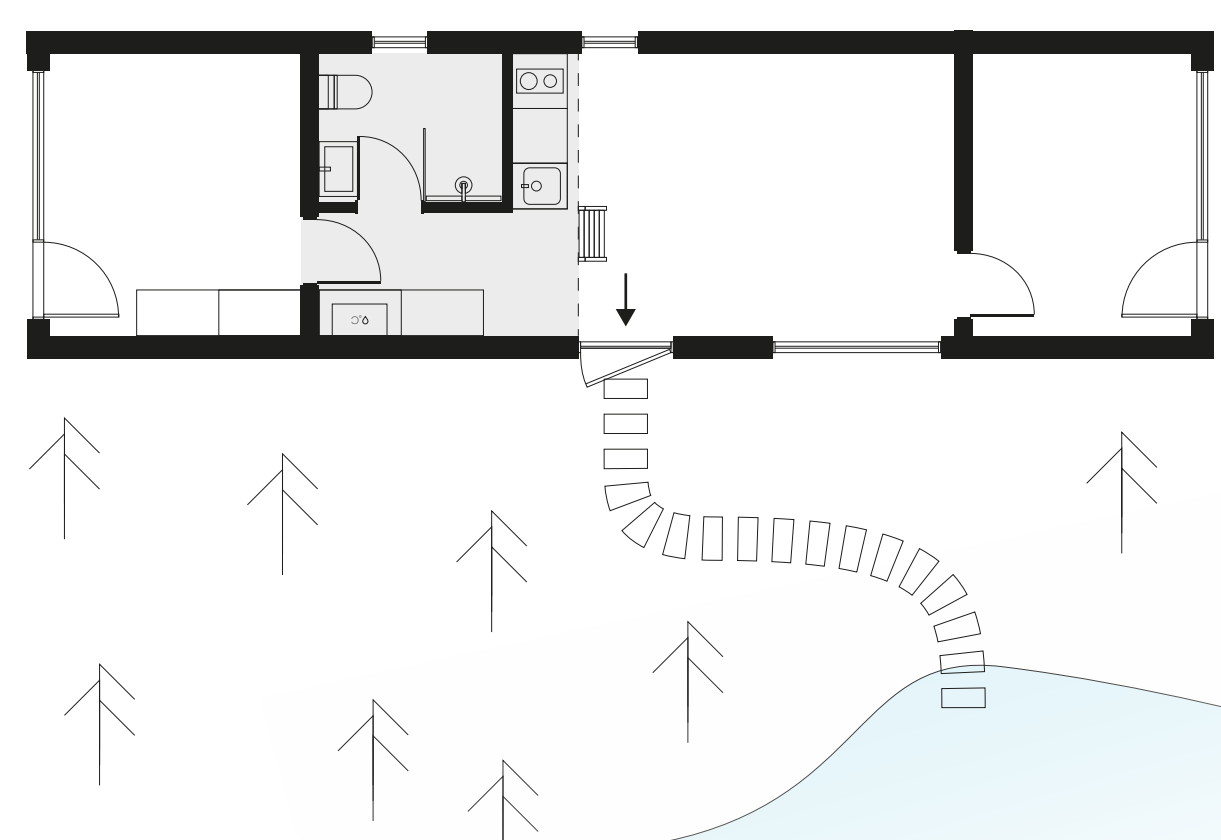


Cena (z VAT)

W cenie

3 Zmiany konstrukcyjne w planie

☐ Układ dwupokojowy

Układ dwupokojowy z powiększonym salonem

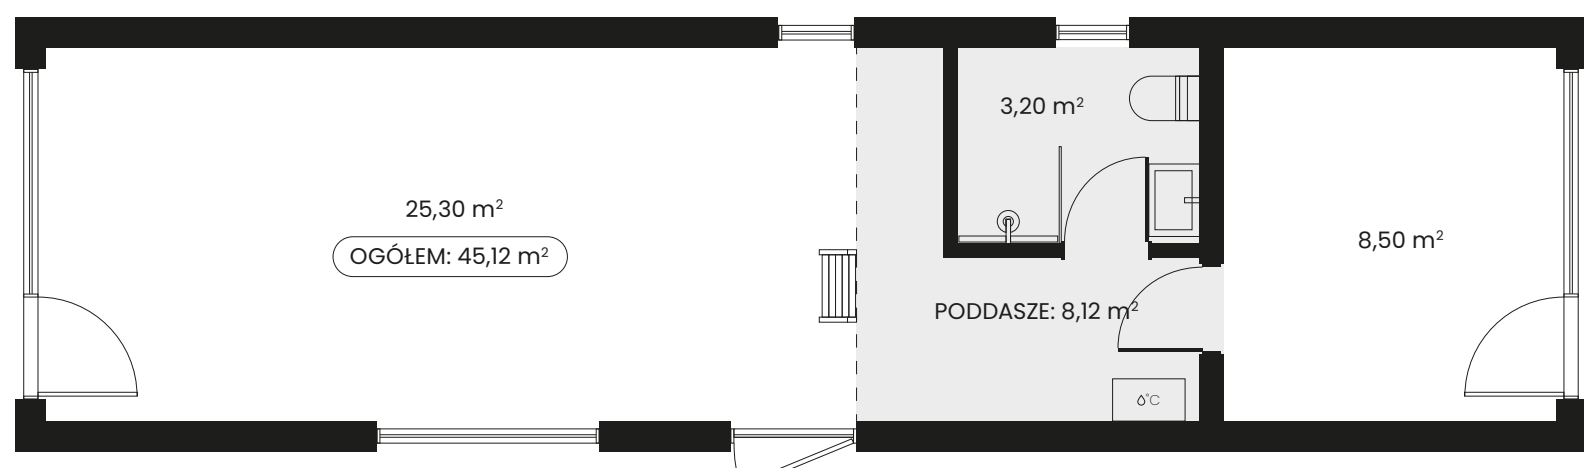


Cena (z VAT)

W cenie

☐ Rozszerzenie poddasza

Rozszerzenie poddasza ze schodami w części korytarza, dodatkowe okno 800x800 mm na drugim piętrze (zysk 9,1 m² dodatkowej przestrzeni)

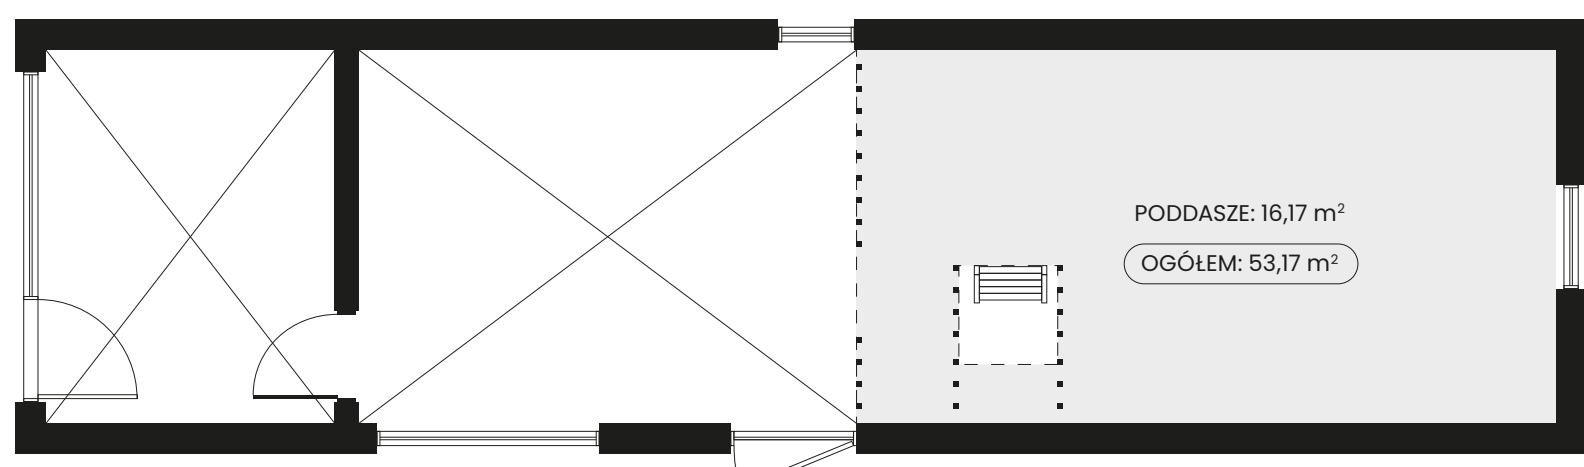

Cena (z VAT)

+8,500 zł


Zmiany w planie

4 Zmiany w rozmieszczeniu okien




Zmiany w rozmieszczeniu okien

Standardowe rozmieszczenie okien

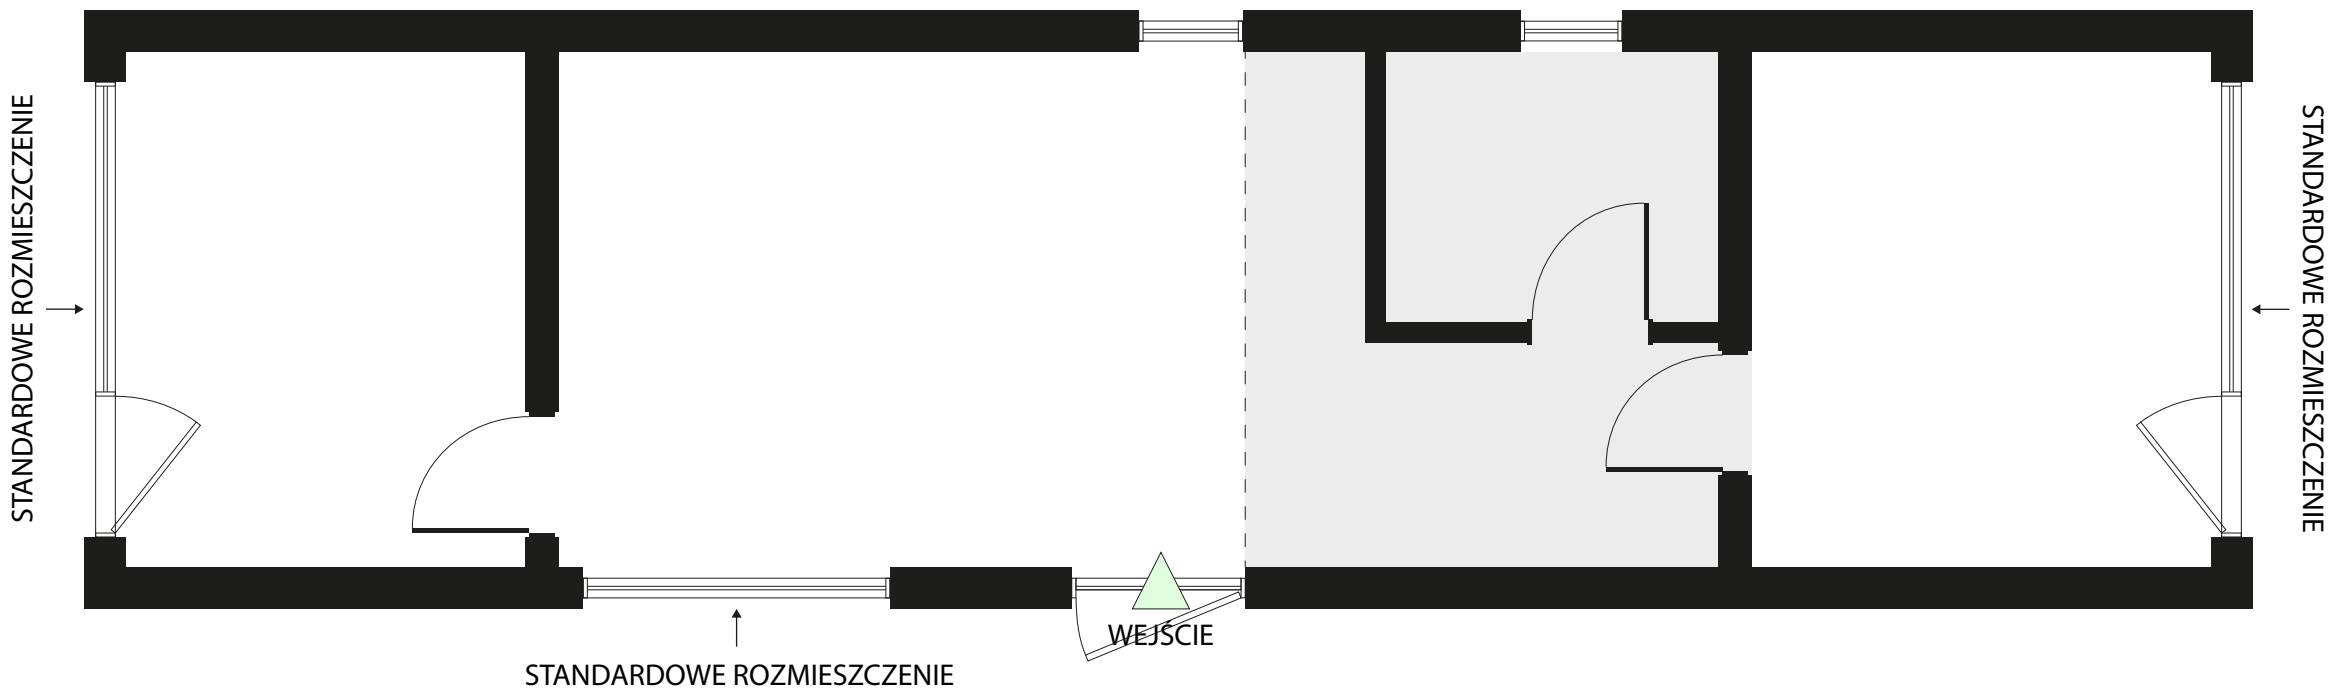

Dozwolone zmiany okien
(Przeniesienie okna z standardowego miejsca na inną ścianę)

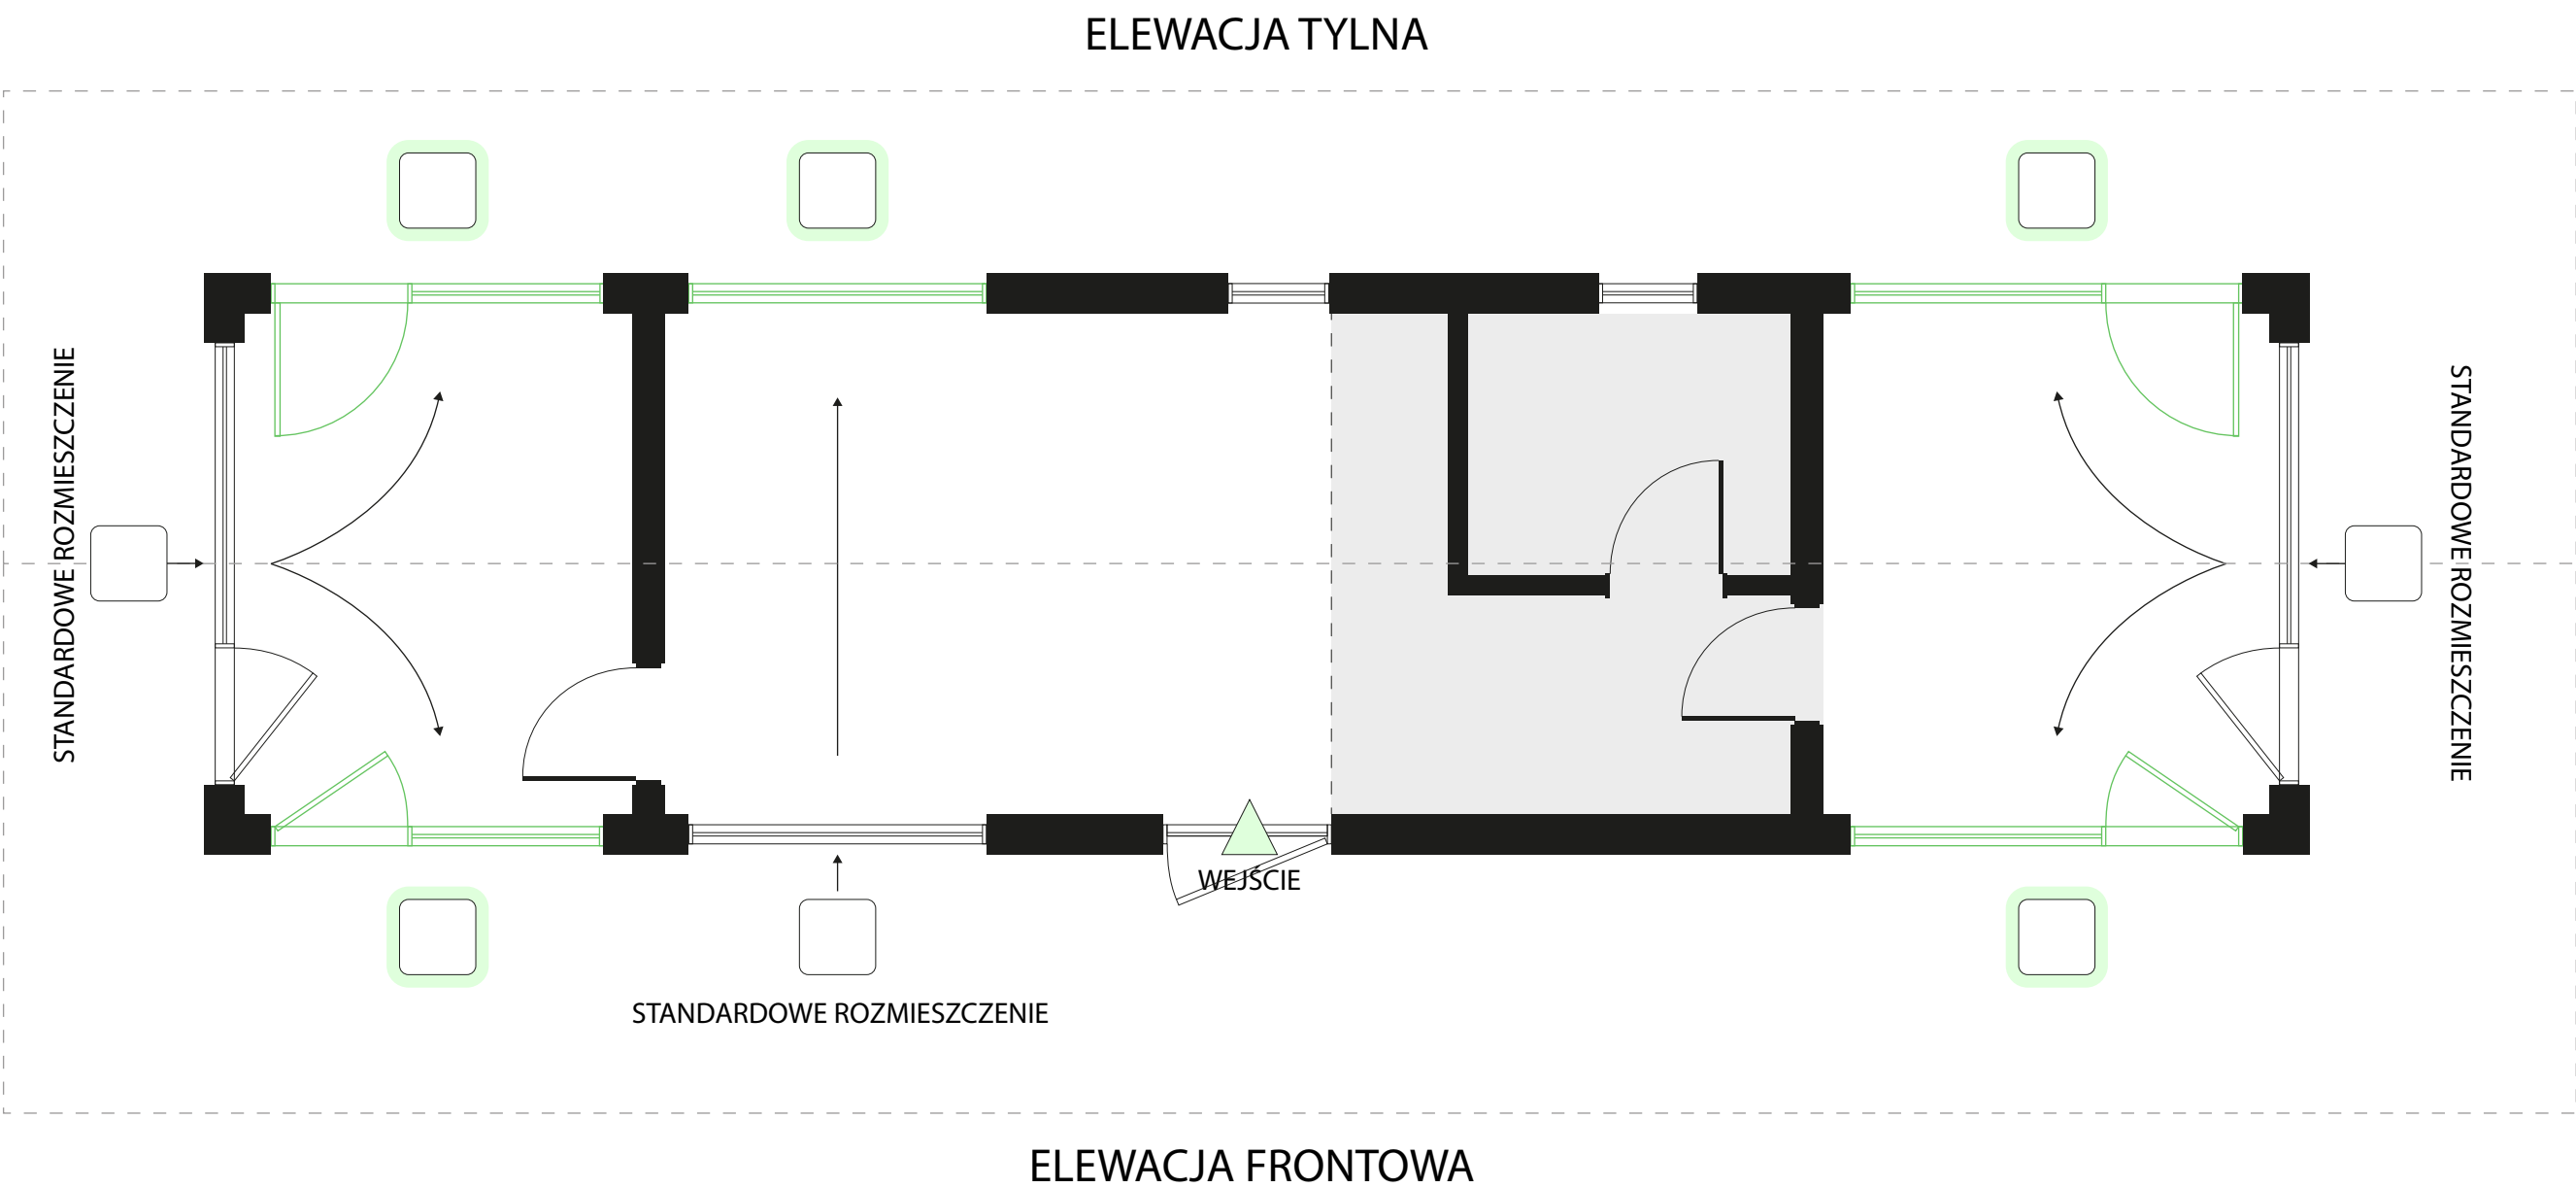

Cena (z VAT)
+2,250 zł

Wybór pokryć podłogowych

5 Laminat w strefie mieszkalnej

☐

Naturalny dąb

MAMMUT, klasa 33
12 mm



Cena (z VAT)

W cenie

☐

Jasny dąb

MAMMUT, klasa 33
12 mm



Cena (z VAT)

W cenie

☐

Ciemny dąb

MAMMUT, klasa 33
12 mm



Cena (z VAT)

W cenie

6 Płytki łazienkowe

☐

Jasnoszary

Płytki
60x60 cm



Cena (z VAT)

W cenie

☐

Szary

Płytki
60x60 cm



Cena (z VAT)

W cenie

☐

Ciemnoszary

Płytki
60x60 cm



Cena (z VAT)

W cenie

Opcje pełnej konfiguracji

7 Odcienie kolorów kuchni

Wybrana kombinacja dotyczy również innych mebli (szafek)

☐


Jasna wersja

Białe fronty szafek z drewnianym blatem kuchennym

Cena (z VAT)

W cenie

Elewacje:

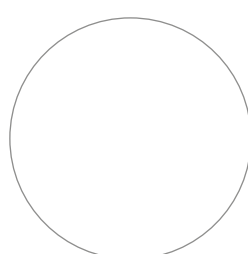

Powierzchnia:

☐


Szara wersja

Szare fronty szafek z białym blatem kuchennym


Cena (z VAT)

+2,250 zł

Elewacje:

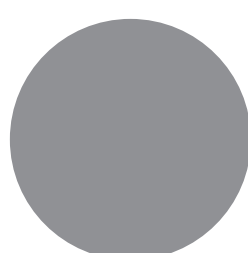

Powierzchnia:

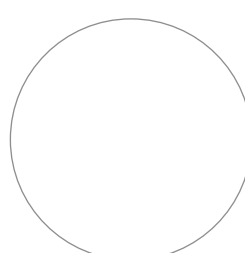☐

Wersja drewniana

Drewniane fronty szafek z ciepło szarym blatem kuchennym


Cena (z VAT)

+2,250 zł

Elewacje:



Powierzchnia:

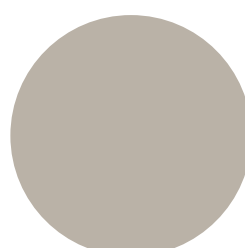

Opcje pełnej konfiguracji

8 Wyposażenie kuchni



Kuchnia


Wyposażona w kuchenkę z 2 palnikami, okap, małą lodówkę

Producenci:
Lodówka, Electrolux
Kuchenka, Electrolux
Okap, Faber

Cena (z VAT)

W cenie

Układ pomieszczeń

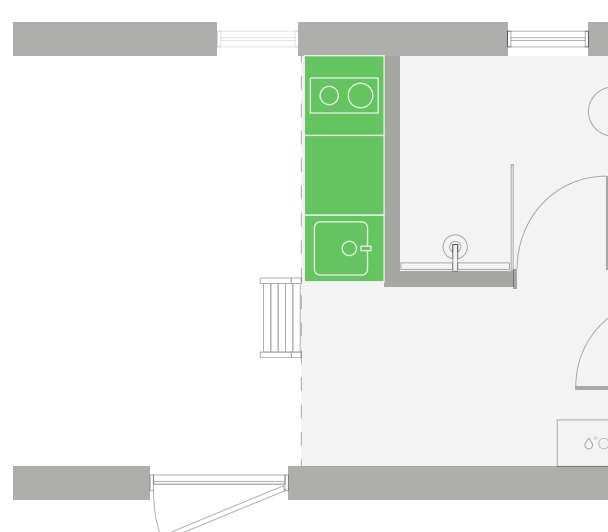

Kuchnia z wyspą i pionowym oknem


Wyposażona w kuchenkę z 2 palnikami, okap, małą lodówkę, piekarnik, dodatkowe szuflady

Producenci:
Lodówka, Electrolux
Kuchenka, Electrolux
Okap, Faber
Piekarnik, Electrolux

Cena (z VAT)

+12,500 zł

Układ pomieszczeń

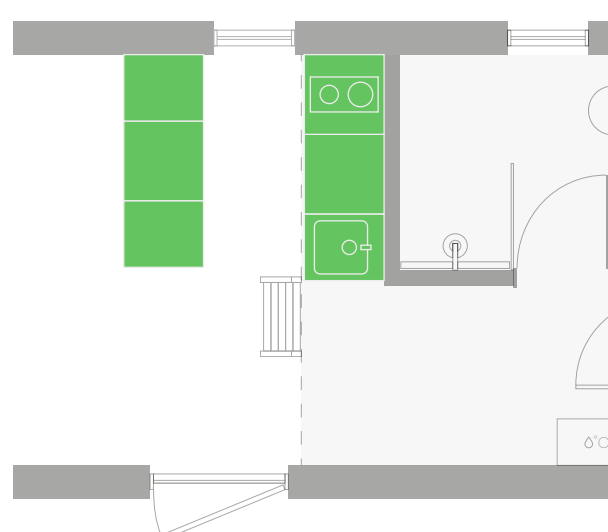

Kuchnia w kształcie litery L z poziomym oknem


Wyposażona w kuchenkę z 2 palnikami, okap, dużą lodówkę, piekarnik, zmywarkę oraz dodatkowe szuflady, poziome okno kuchenne o wymiarach 1400x570 mm (tylko uchylne)

Producenci:
Lodówka, Electrolux
Kuchenka, Electrolux
Okap, Faber
Piekarnik, Electrolux
Zmywarka, Electrolux

Cena (z VAT)

+25,000 zł

Układ pomieszczeń

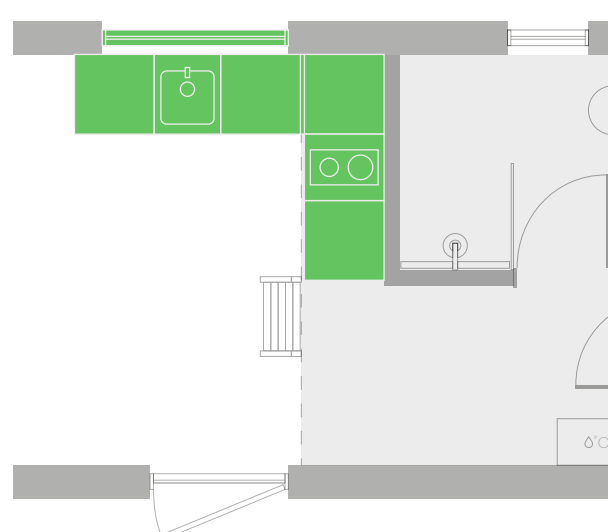

Okna dachowe

9 Jumta logi

Oferowane przez oficjalnego partnera MyCabin

VELUX®


Okno Standardowe z manualnym sterowaniem

VELUX Standardowe okno dachowe, manualne, materiały pomocnicze i montaż - w cenie

Wymiary: 78x98 cm

Specyfikacja:
Izolacja cieplna: 1,1
Przenikalność energii słonecznej: 0,50
Redukcja hałasu dB: 32
Laminacja szkła: brak
Ochrona UV: brak



Cena (z VAT)

+8,500 zł

Ilość (max. 3 sztuki)



Okno Standardowe ze sterowaniem solarnym

VELUX Standardowe okno dachowe ze sterowaniem solarnym, materiały pomocnicze i montaż - w cenie

Wymiary: 78x98 cm

Specyfikacja:
Silnik solarny
Izolacja cieplna: 1,1
Przenikalność energii słonecznej: 0,50
Redukcja hałasu dB: 32
Laminacja szkła: brak
Ochrona UV: brak



Cena (z VAT)

+10,500 zł

Ilość (max. 3 sztuki)



Okno Premium z manualnym sterowaniem

VELUX Premium okno dachowe, manualne, materiały pomocnicze i montaż - w cenie

Wymiary: 78x98 cm

Specyfikacja:
Izolacja cieplna: 1,1
Przenikalność energii słonecznej: 0,49
Redukcja hałasu dB: 35
Laminacja szkła: tak
Ochrona UV: tak



Cena (z VAT)

+10,500 zł

Ilość (max. 3 sztuki)



Okno Premium ze sterowaniem solarnym

VELUX Premium jumta logs ar solāro vadību, palīgmateriāli un montāža - iekļauta cenā

Izmērs: 78x98cm

Specyfikacja:
Silnik solarny
Izolacja cieplna: 1,1
Przenikalność energii słonecznej: 0,49
Redukcja hałasu dB: 35
Laminacja szkła: tak
Ochrona UV: tak



Cena (z VAT)

+12,500 zł


Ilość (max. 3 sztuki)

10 Położenie okien dachowych

Wybierz położenie!

Zaznacz na planie MyCabin oferowane miejsca montażu okien dachowych


Zaznaczenia okien dachowych muszą zgadzać się z wybraną powyżej liczbą okien dachowych!

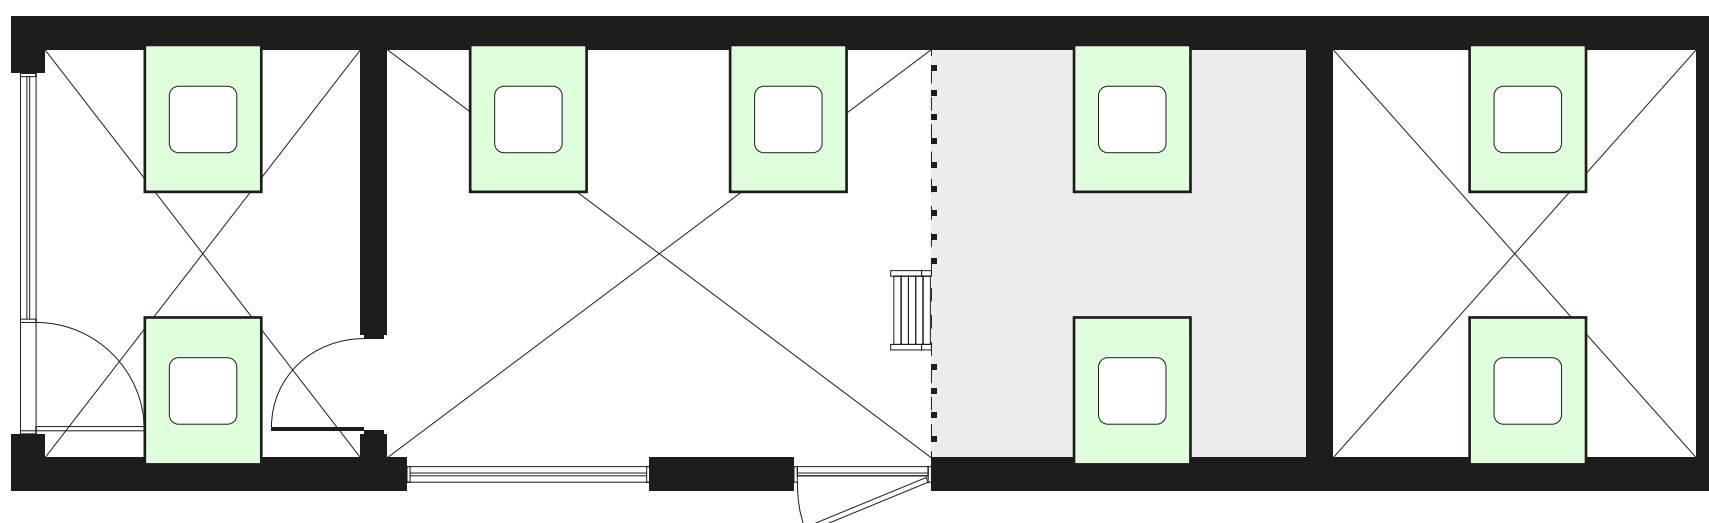


Dodatkowe wyposażenie

11 Siatka przeciw owadom do okien


- ☐ Nieotwierane (nr 1)
Cena par vienību (ar PVN)
+850 zł
- ☐ Nieotwierane (nr 2)
Cena par vienību (ar PVN)
+1,600 zł
- ☐ Otwierane (nr 1)
Cena par vienību (ar PVN)
- ☐ Otwierane (nr 2)

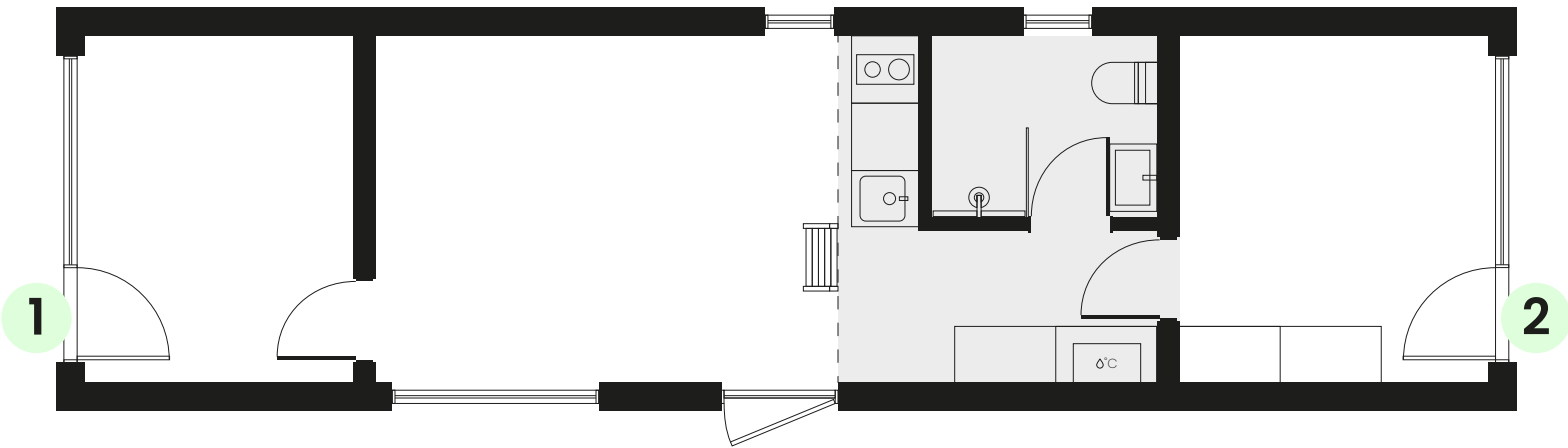

- ☐ Nieotwierane (nr 3)
+550 zł
- ☐ Otwierane (nr 3)
+1,500 zł

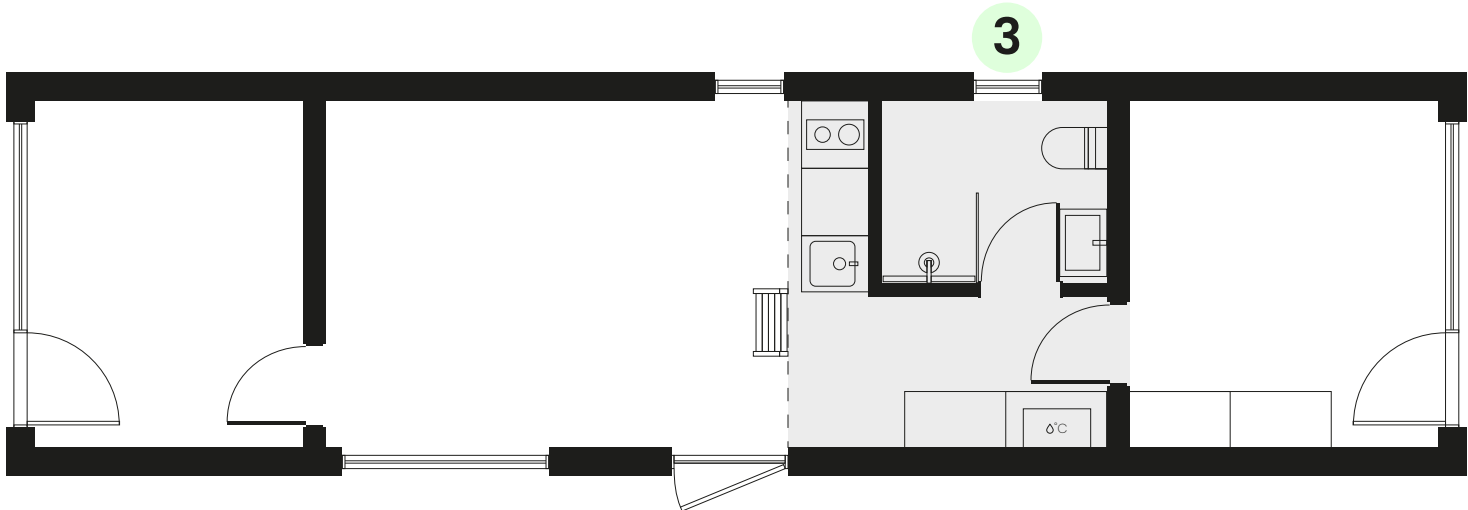


- ☐ Nieotwierane (nr 4)
+550 zł
- ☐ Otwierane (nr 4)
+1,500 zł

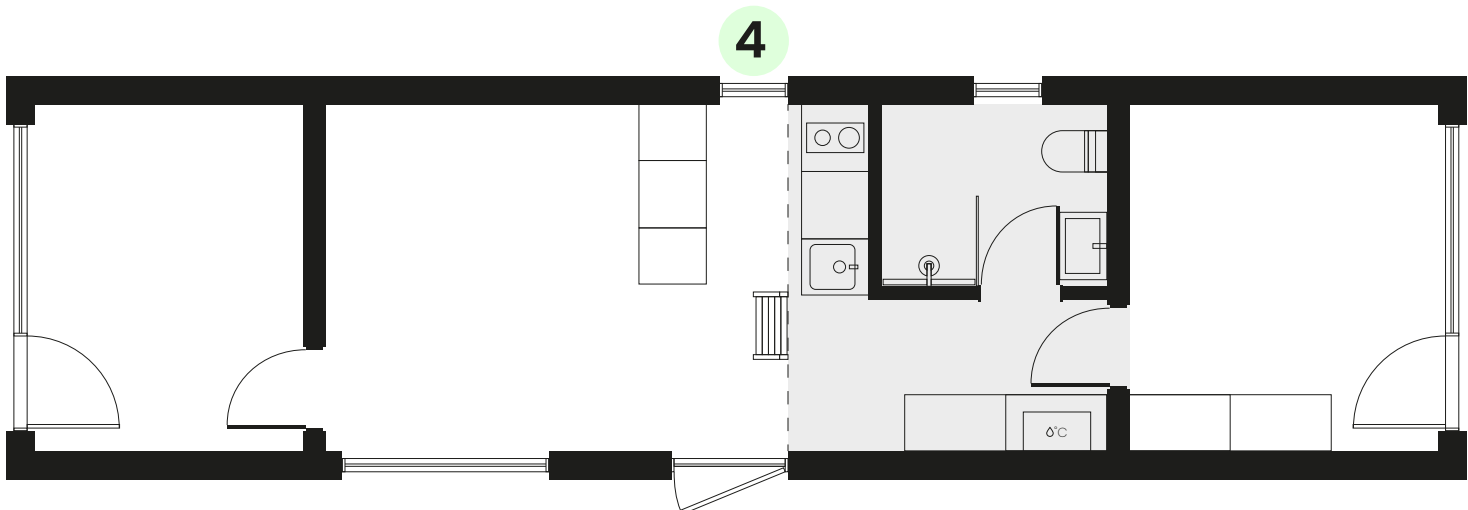


- ☐ Nieotwierane (nr 5) ▪ Jeśli wybrano kuchnię typu L

Cena (z VAT)
+500 zł

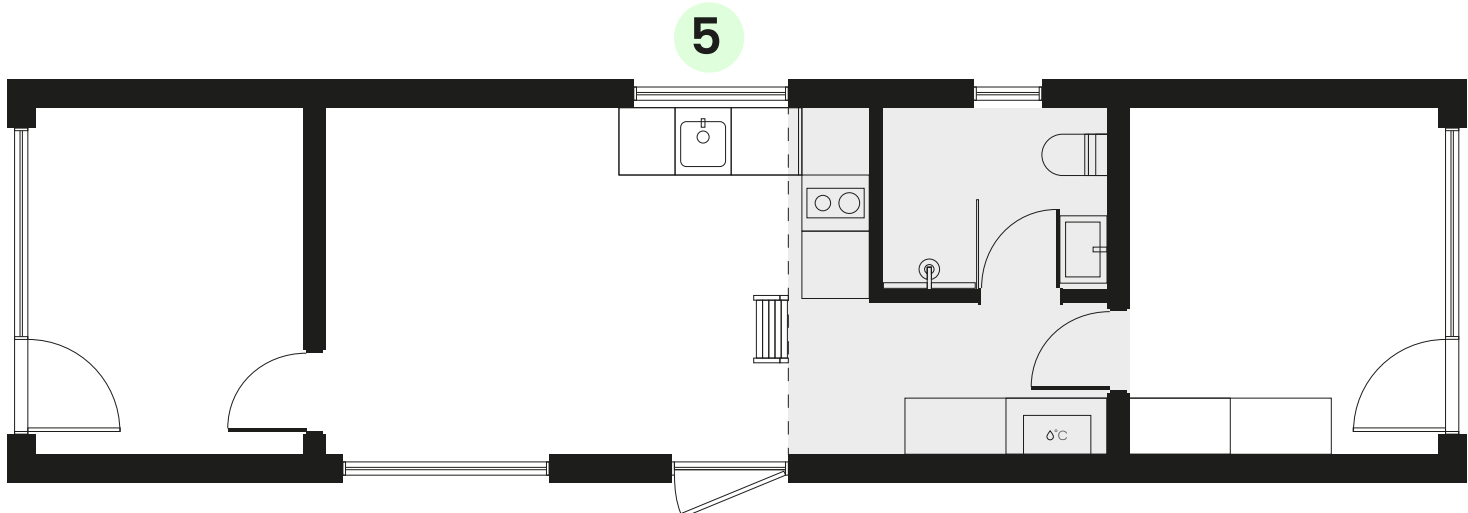

- ☐ Nieotwierane (nr 6) ▪ Jeśli wybrano przedłużenie loftu

Cena (z VAT)
+450 zł

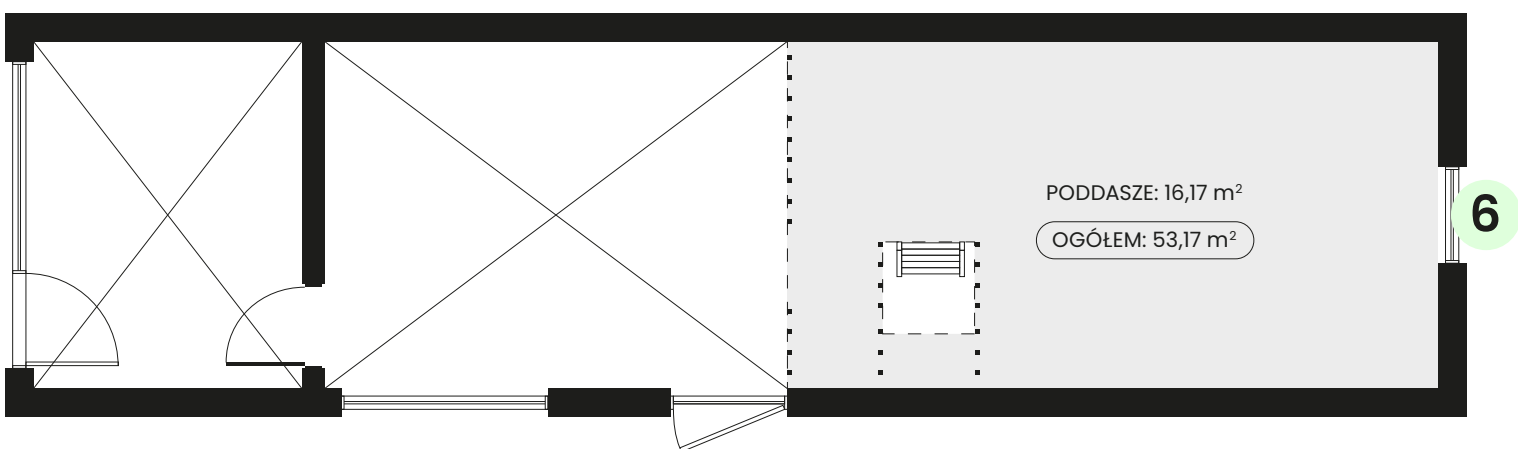

Dodatkowe wyposażenie

12 Elektryczne suszarki na ręczniki z montażem

☐

Czarny

Cena (z VAT)

+1,250 zł


☐

Biały

Cena (z VAT)

+1,250 zł



13 Opcje ogrzewania

☐

Siltās grīdas

Elektryczne ogrzewanie podłogowe z pilotem WiFi
Cale Premium CNT (130W/m²) wraz z montażem

W całym budynku, z trzema regulowanymi strefami.

W łazience ogrzewanie podłogowe jest w pakiecie
Podstawowym, Standardowym i Kompletnym
(sterowanie manualne z regulatorem DEVI)

Cena (z VAT)

+13,500 zł



15 Systemy wentylacyjne

☐

Wentylacja aktywna

Dodatkowe urządzenie do wentylacji
aktywnej z rekuperatorem, SIEGENIA
z materiałami pomocniczymi i montażem

W standardzie Milla 47 wbudowana jest 1 jednostka.
Wybierając dodatkowe dwie jednostki, umieścimy je
w obu sypialniach.

Cena (z VAT)

+5,400 zł

Ilość (max. 2 sztuki)



Inne zmiany w projekcie

19 Plany elektryczne




Zmiany w planach elektrycznych

Dowolne zmiany w planach elektrycznych, przesunięcia gniazdek/łączników, wyprowadzenia do kamer monitoringu itp.

Cena (z VAT)

od 4,500 zł (+ koszty dodatkowych materiałów)

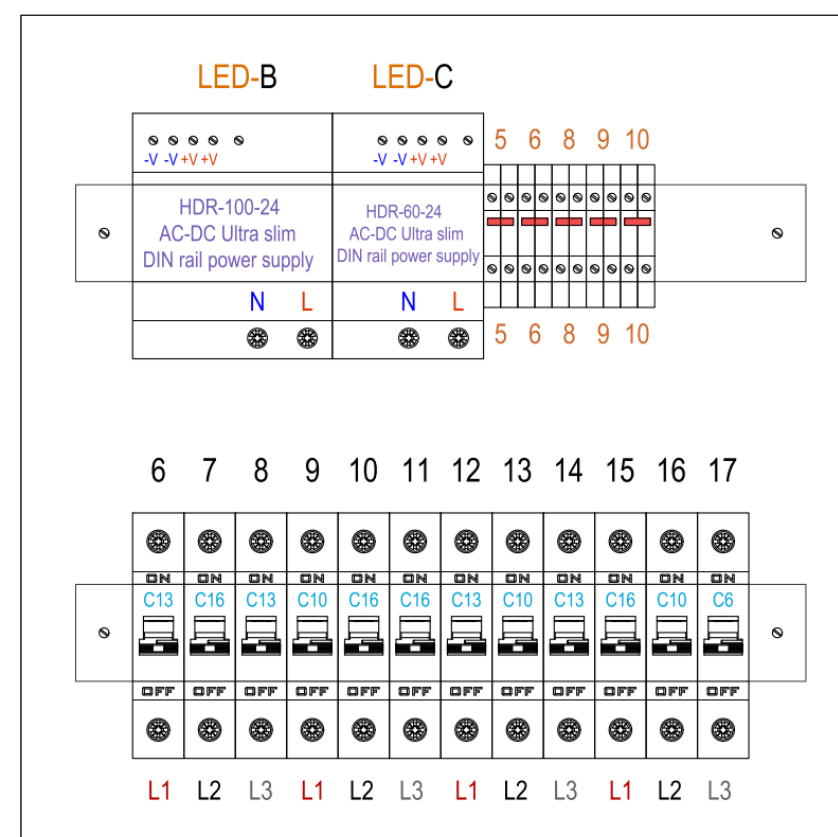

20 Zmiany niestandardowych okien



Niestandardowe okna i drzwi

Dowolne zmiany niestandardowych okien/drzwi w planie, zmiany rozmiarów i typów okien.

Cena (z VAT)

od 21,500 zł



21 Zmiany niestandardowego planu




Niestandardowy plan

Dowolne zmiany niestandardowego planu, które różnią się od wcześniej zdefiniowanych bezpłatnych lub płatnych standardowych wyborów MyCabin.


Cena (z VAT)

od 29,500 zł

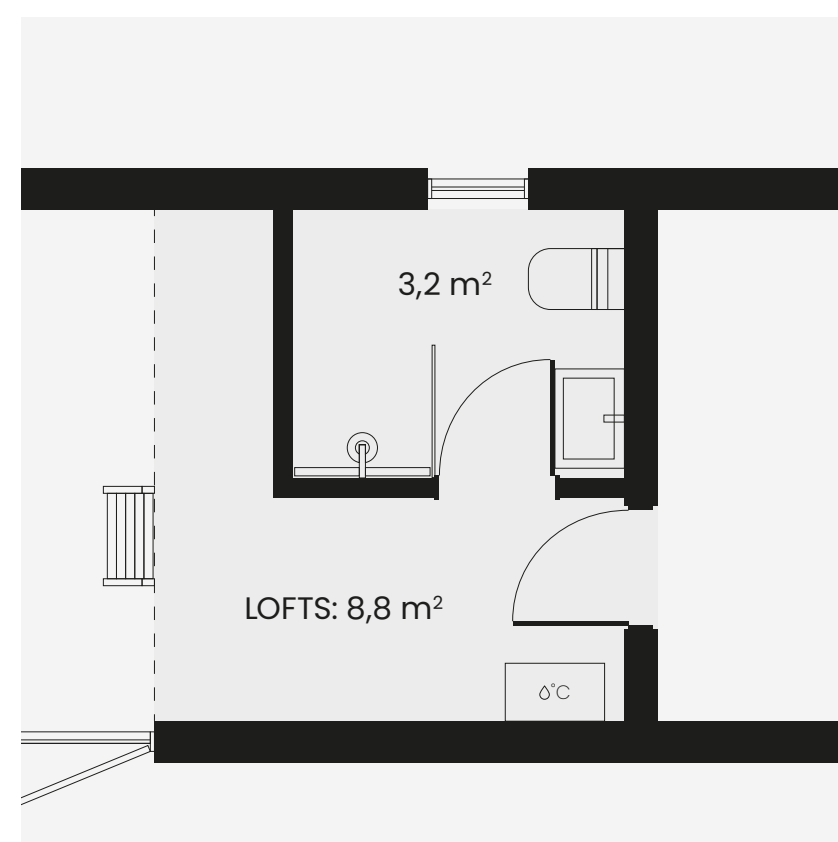

Wybory zostały dokonane.
Twój dom jest bliżej niż kiedykolwiek!

 Otrzymaj od nas w prezencie kaseton świetlny!

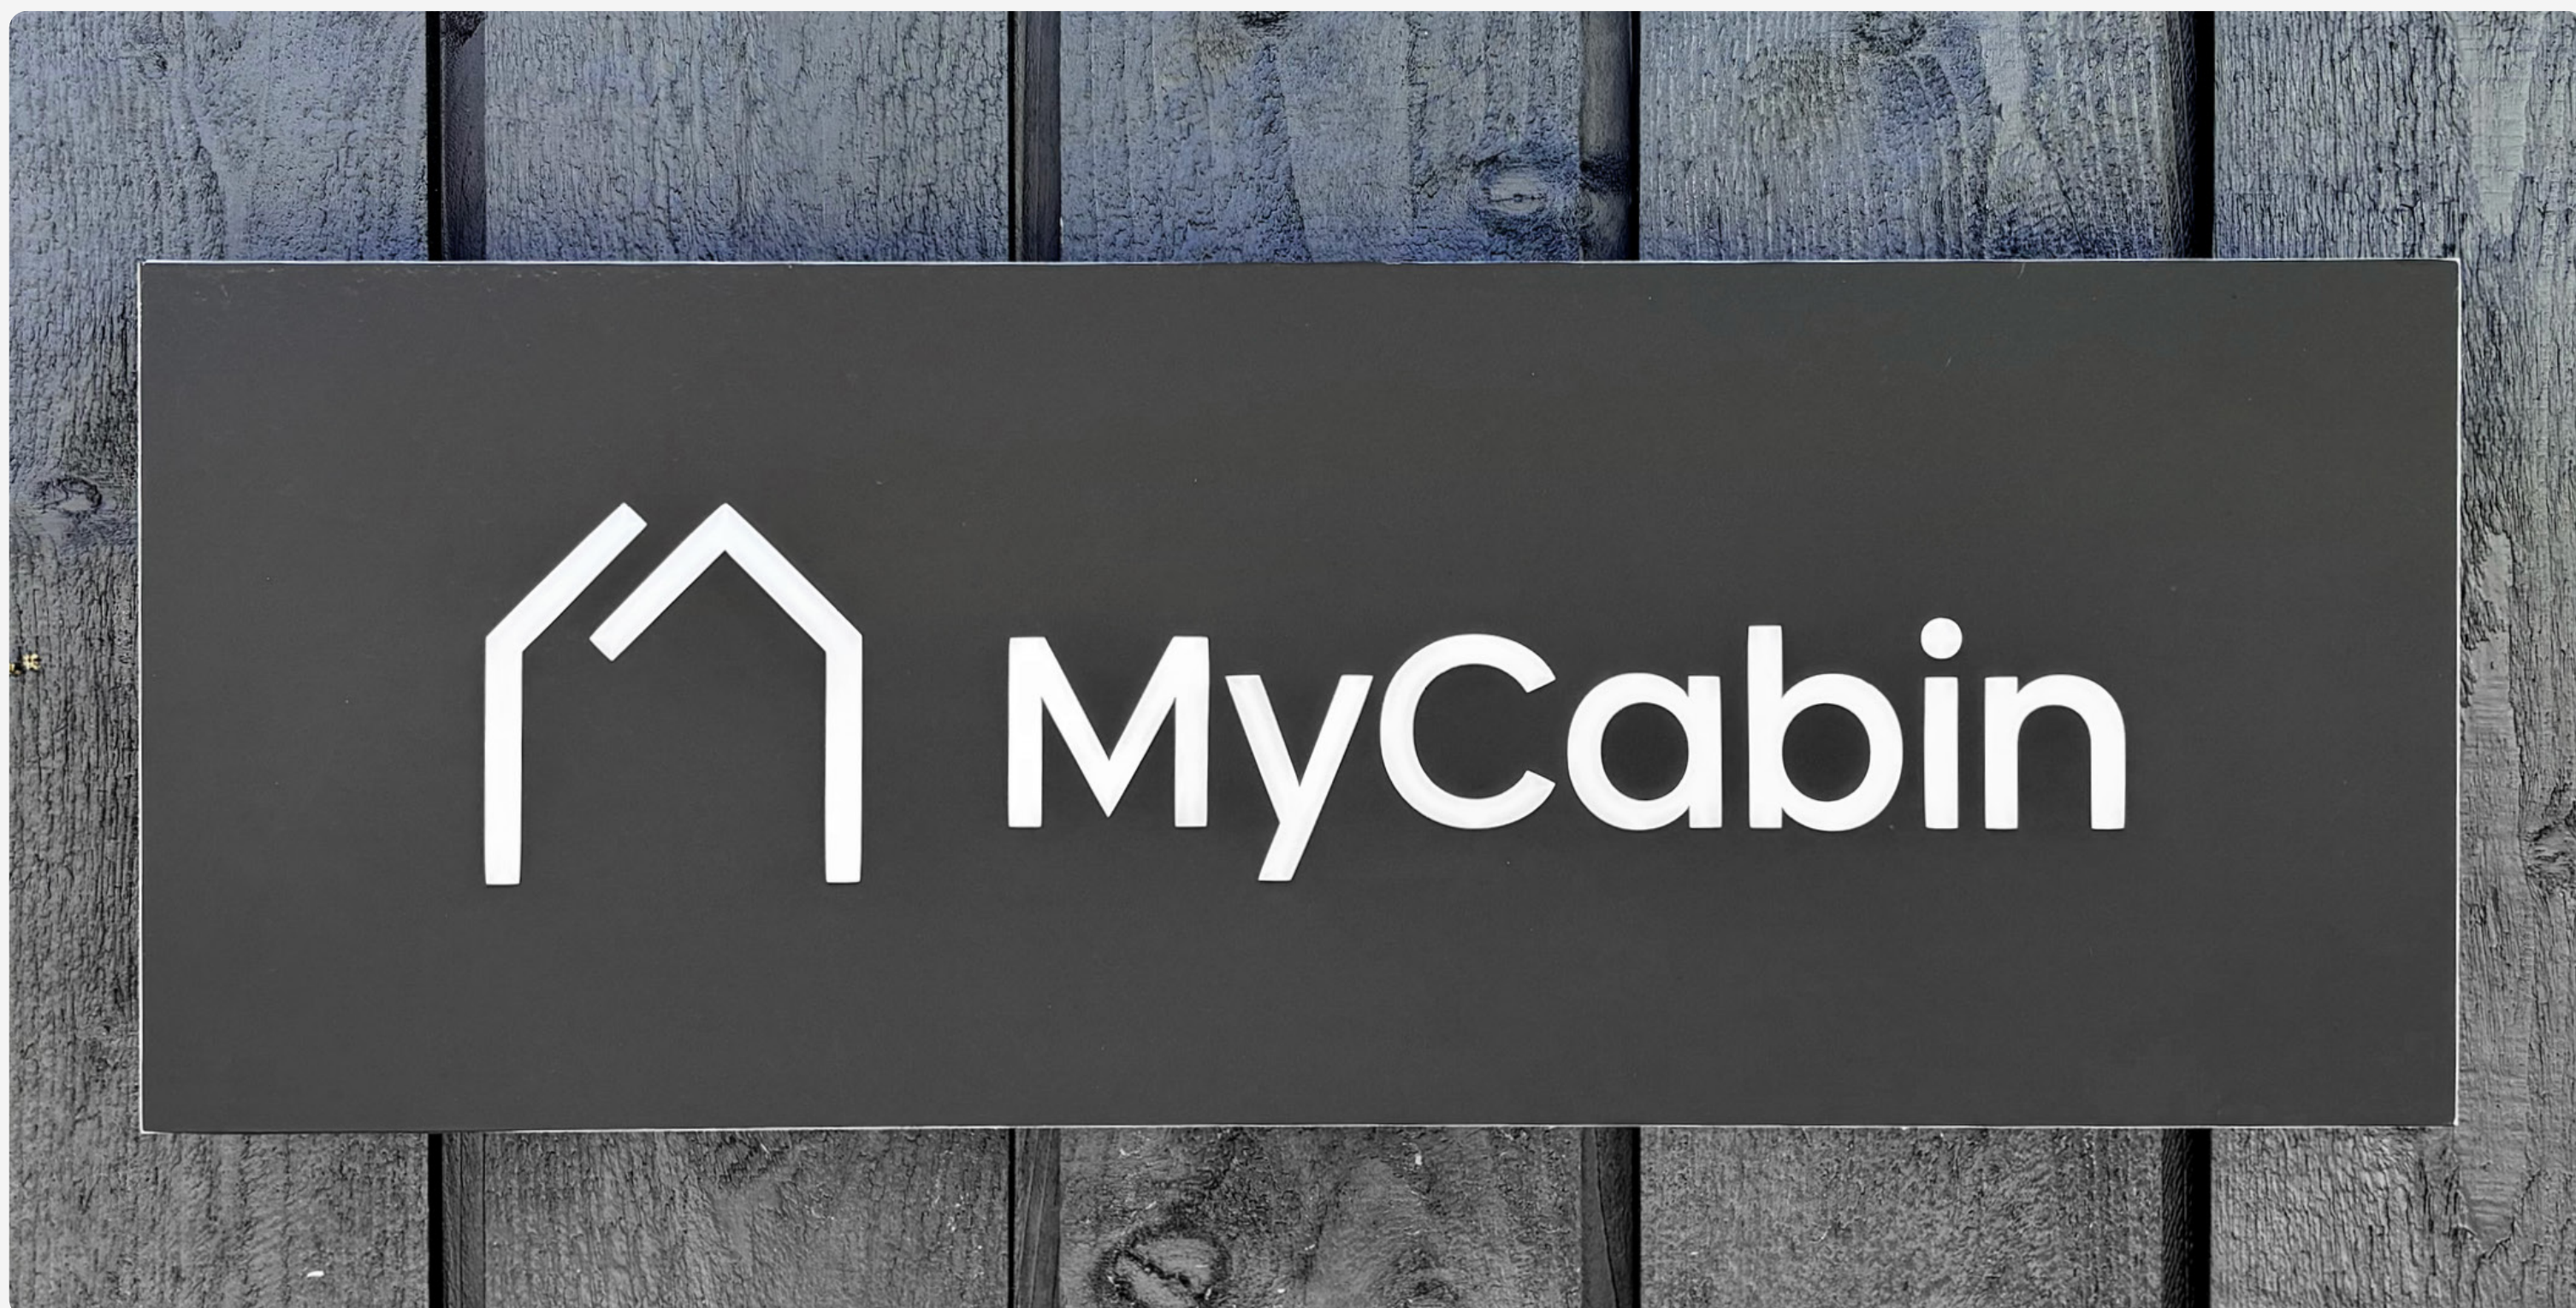

Wybierz nazwę swojego nowego domu,
którą umieścimy w projekcie kasetonu świetlnego!

(Wypełnij pole tekstowe,
zapisz dokument i
odeślij go do nas.)

Nazwa (maks. 20 znaków)

O kasetonie świetlnym

Wybierz swoją unikalną nazwę domu,
która zostanie nadrukowana na kasetonie,
bez dodatkowych opłat!



W razie pytań, skontaktuj się z nami!

Szymon Dąbrowski

Tel. nr.: +48 514 010 458

E-mail: szymon@mycabinpolska.pl

Dowiedz się więcej
na naszej stronie internetowej:

www.mycabinpolska.pl